


中ホール平面図

縮尺1/200

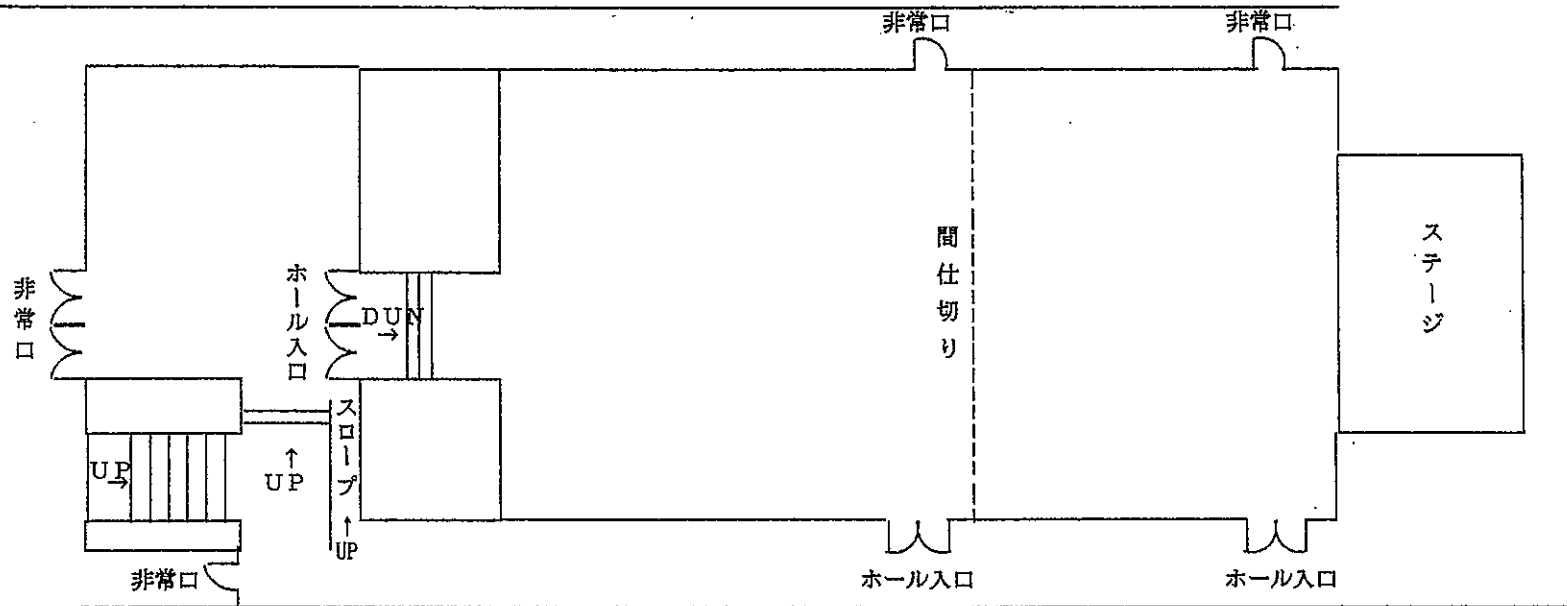

会議室平面図

