



● 平面図 / 1階

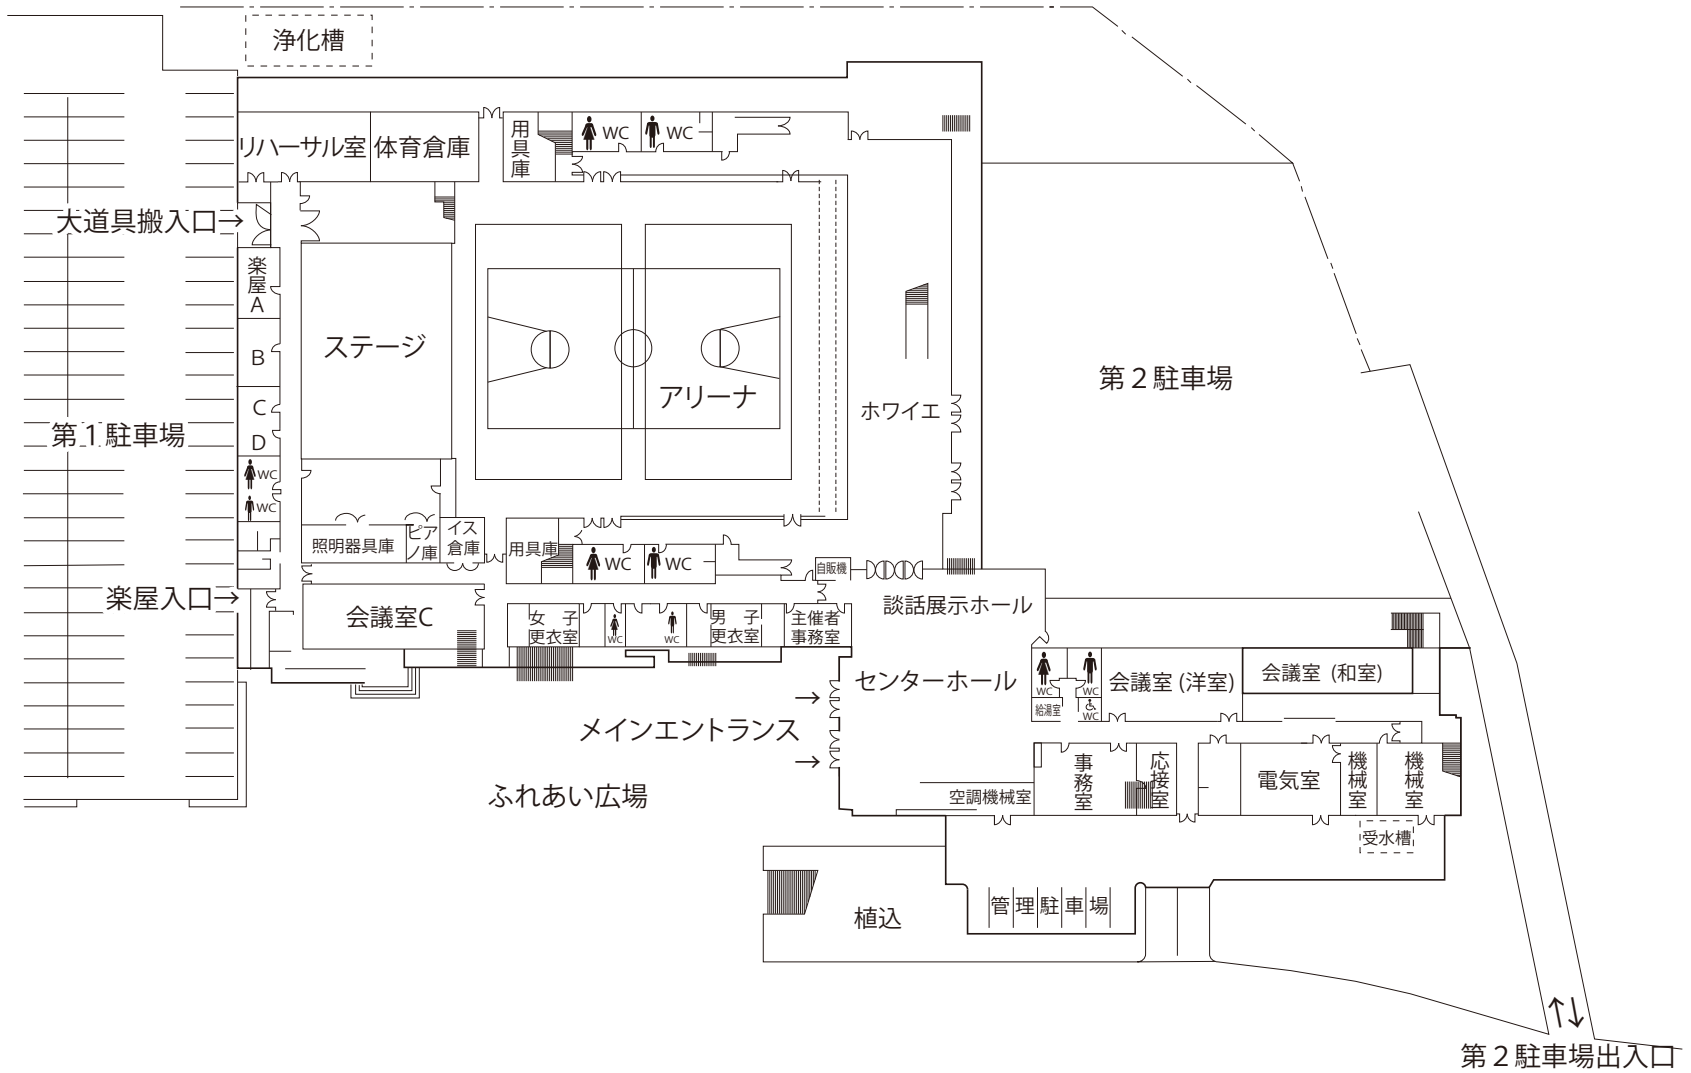

● 平面図 / 2階レストハウス

■ 2階

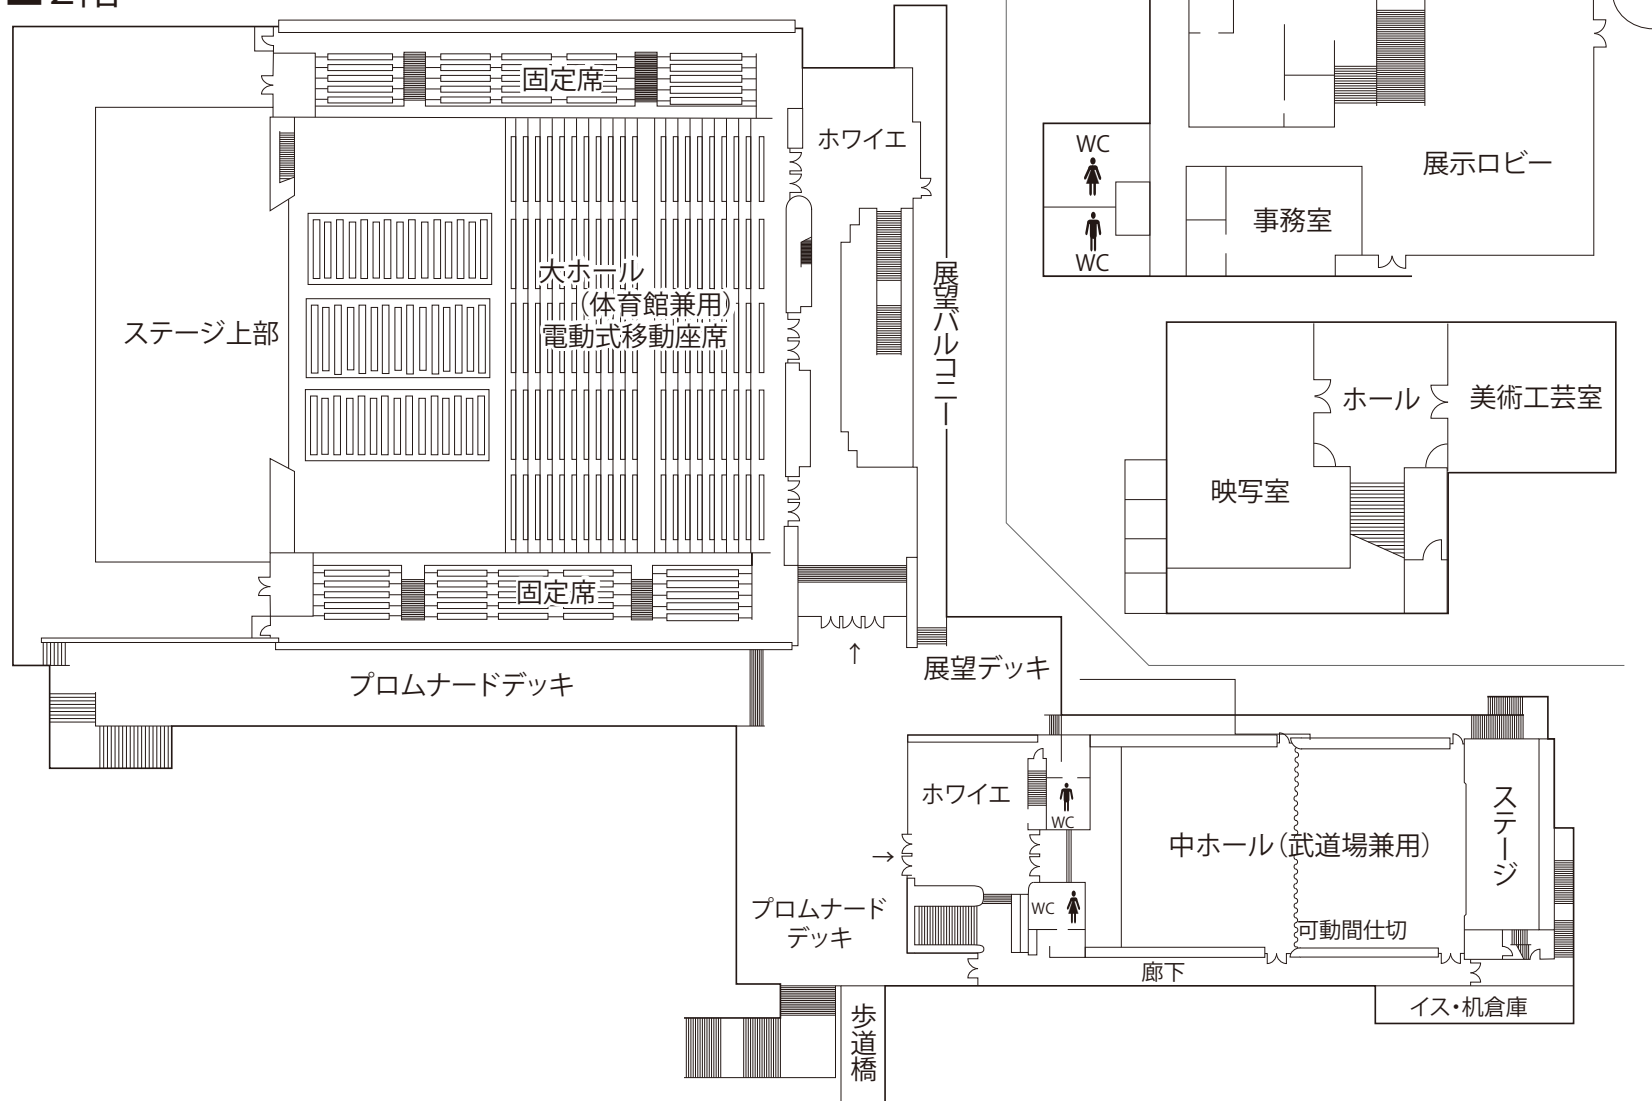

■ レストハウス

