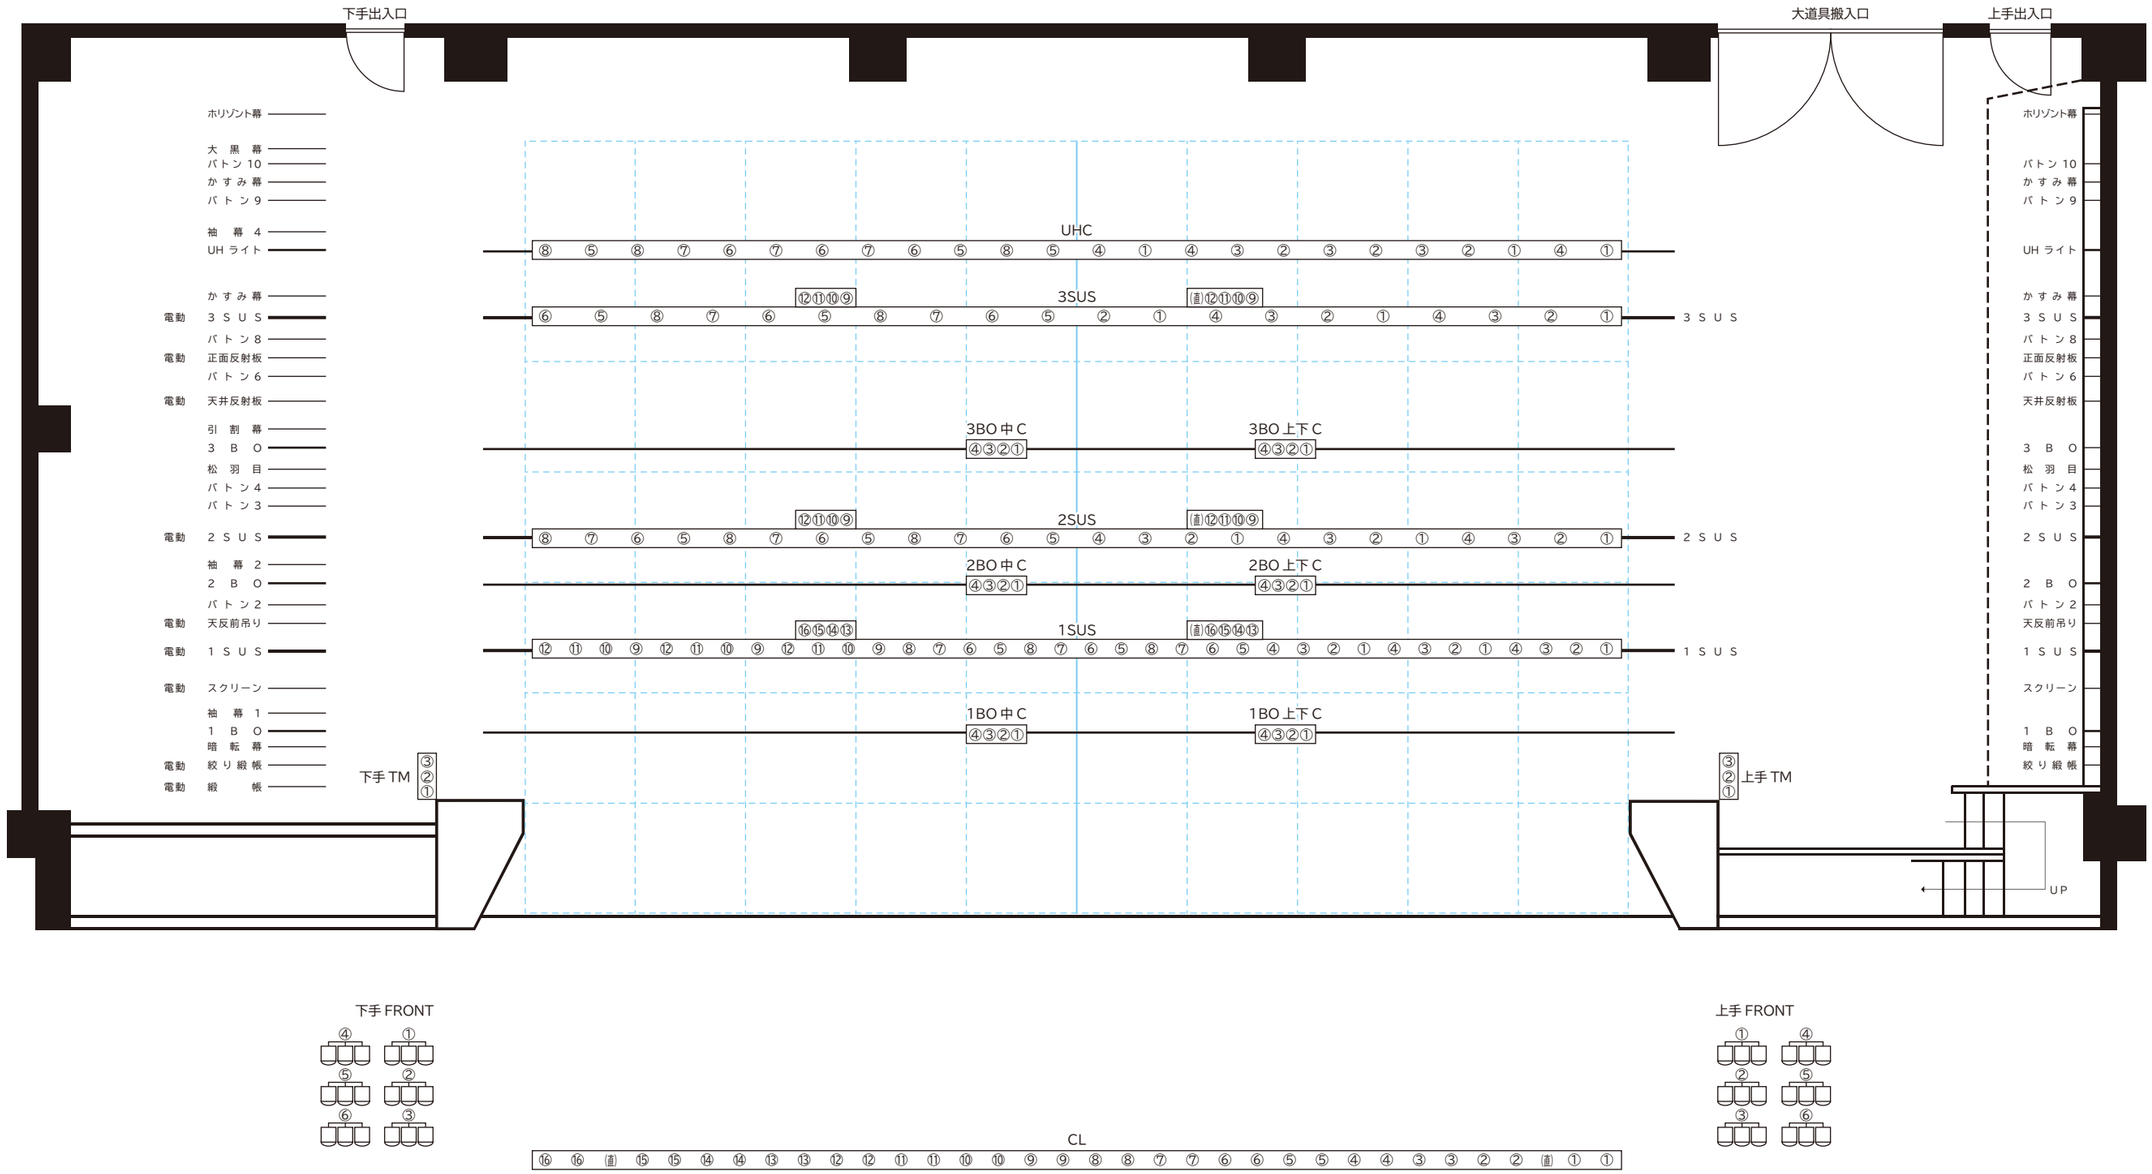

平戸文化センター大ホール舞台吊り物回路図	SCALE 1:100(A3)	DESIGN by 平戸文化センター