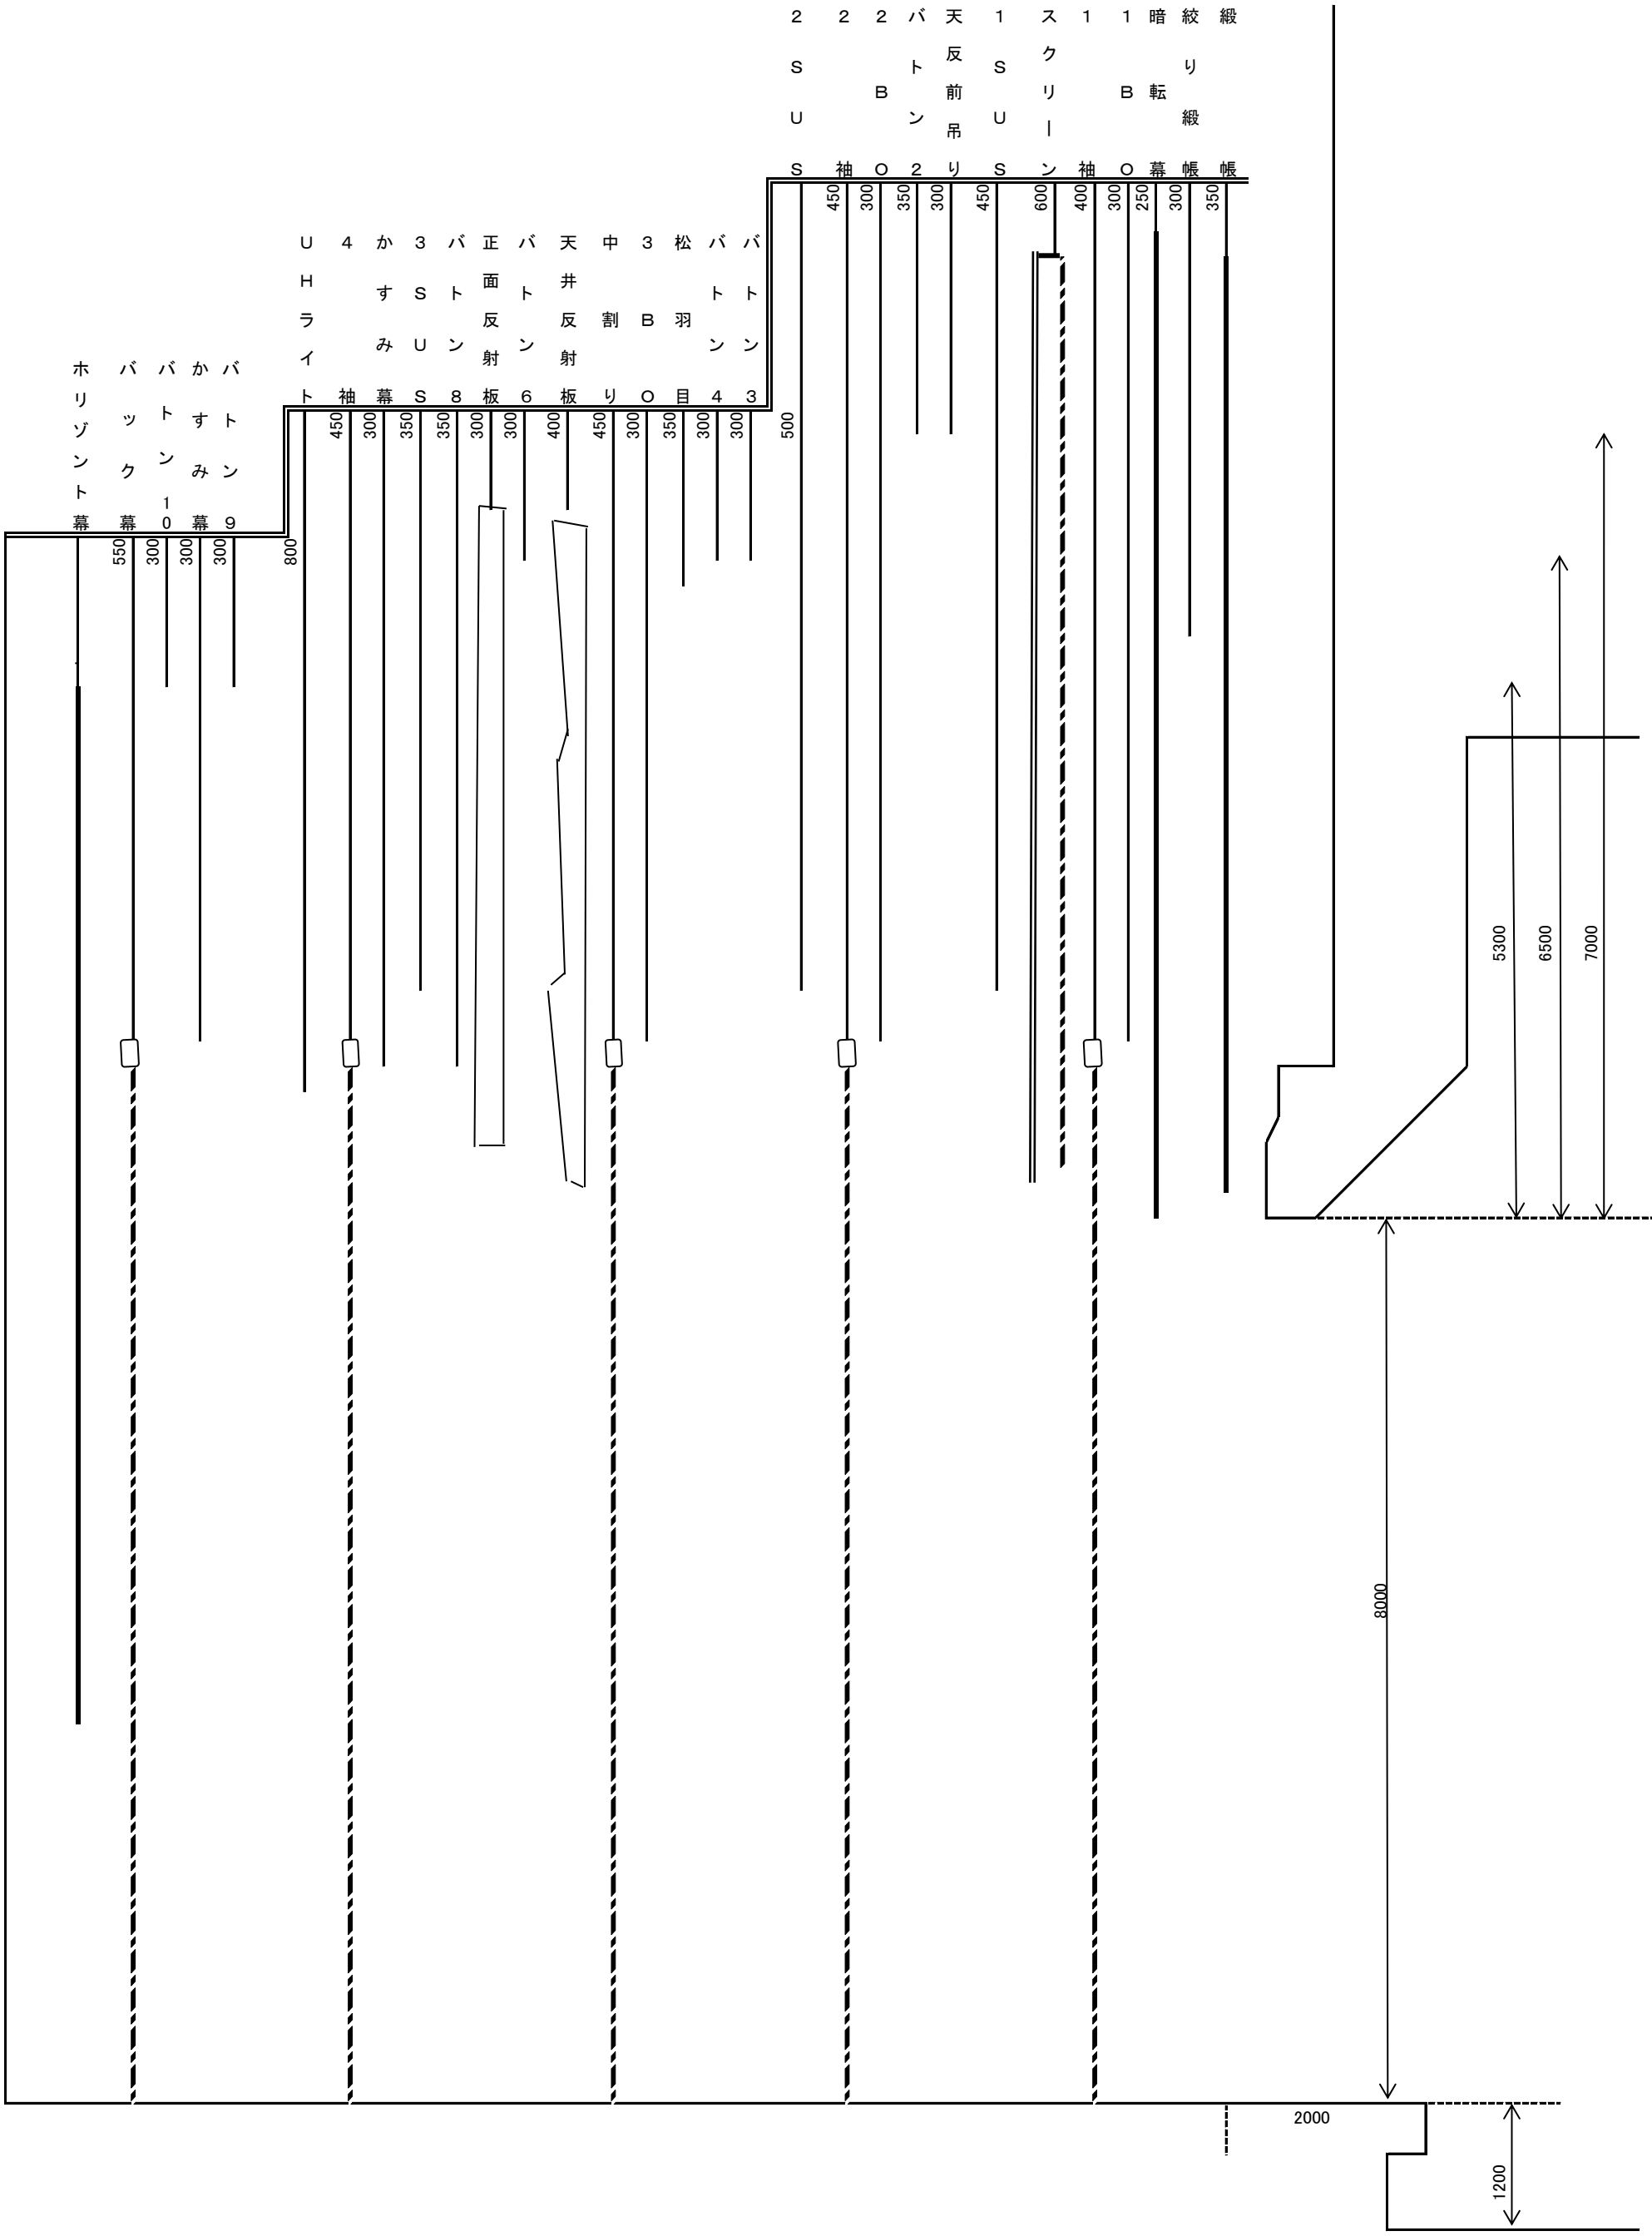
ホリゾント幕
バック幕
バトン10
かすみ幕
バトン9
UHライト
4袖
かすみ幕
3SUS
バトン8
正面反射板
バトン6
天井反射板
中割り
3BO
松羽目
バトン4
バトン3
2SUS
2袖
2BO
バトン2
天反前吊り
1SUS
スクリーン
1袖
1BO
暗転幕
絞り緞帳
緞帳
800
450
300
350
300
450
600
400
300
250
300
350
500
450
300
350
350
300
300
400
450
300
350
300
300
5300
6500
7000
8000
2000
1200